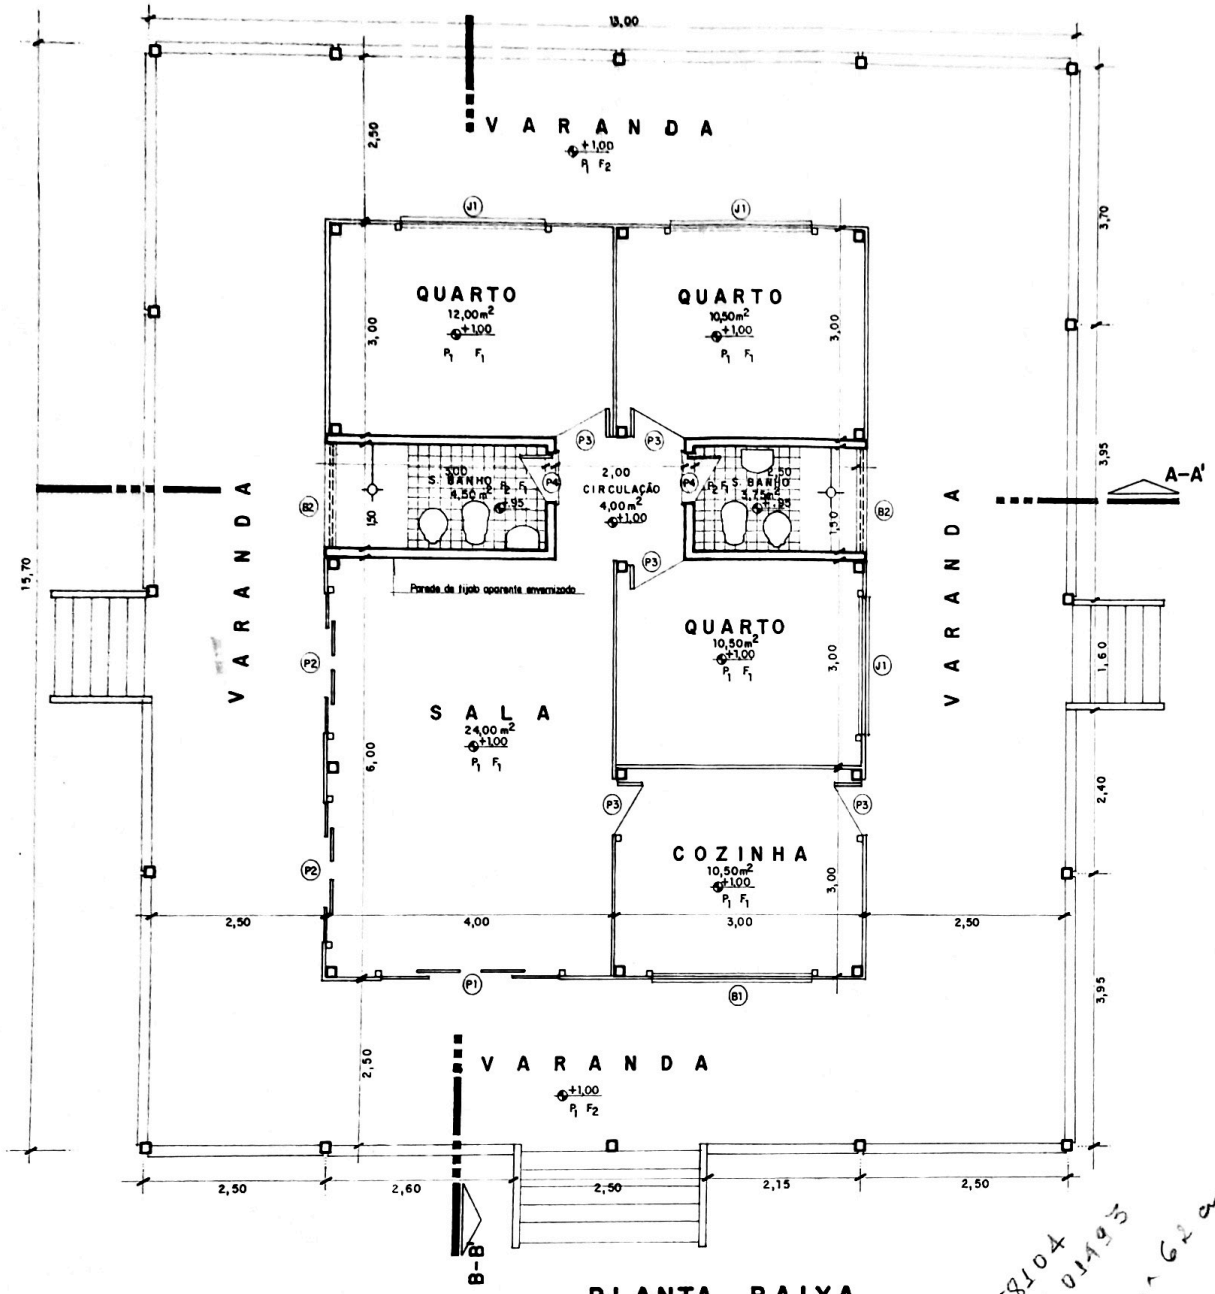

PLANTA BAIXA ESC. 1:50

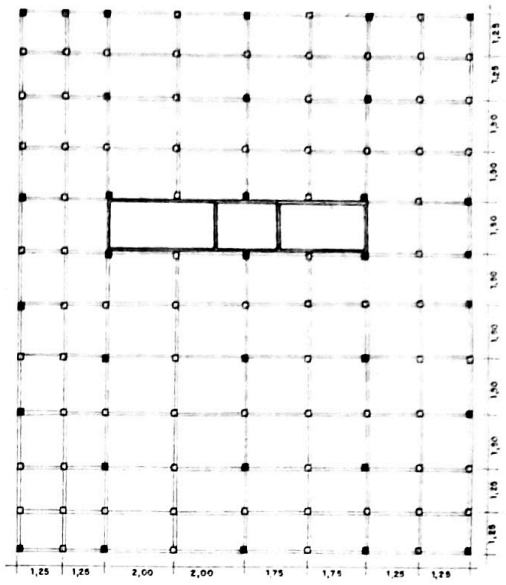

PLANTAS DOS PILARES ESC. 1:100

□ PILAR DE 1,00 DE ALTURA

■ PILAR DE 3,00 DE ALTURA

ESQUADRIAS:

JANELAS:
- J1 – 2,00 x 1,50

BALANCINS:
- B1 – 2,20 x 1,00
- B2 – 1,50 x .60

PORTAS:
- P1 – 2,50 x 2,50
- P2 – 2,00 x 2,50
- P3 – .80 x 2,50
- P4 – .70 x 2,50

REVESTIMENTOS:
- P_1 PISO DE TÁBUA MACHEADA DE ANDIROBA
- P_2 PISO REVESTIDO DE LAJOTA COR CREME
- F_1 FORRO DE TÁBUA DE MARUPÁ TIPO LAMBRI
- F_2 FORRO DE RIPA DE MARUPÁ

58104
MT 01493
6 c
45 cm x 62 cm

EMBRAPA CPATU – CENTRO DE PESQUISA AGROPECUÁRIA DO TRÓPICO ÚMIDO			
PROJETO DE CONSTRUÇÃO DE UMA CASA DE HÓSPEDE DO CAMPO EXPERIMENTAL DO BAIXO AMAZONAS – CEBA	PROJETO ARQUITETONICO RESP. TÉCNICO		PRANCHA Nº 01
PROJETO EDU	ESCALA 1:50 – 1:100	DATA janeiro/86	DESENHO EDU